


交流センター1 杭伏図

耐震判定提出図 H20.3.21

杭本数 77本

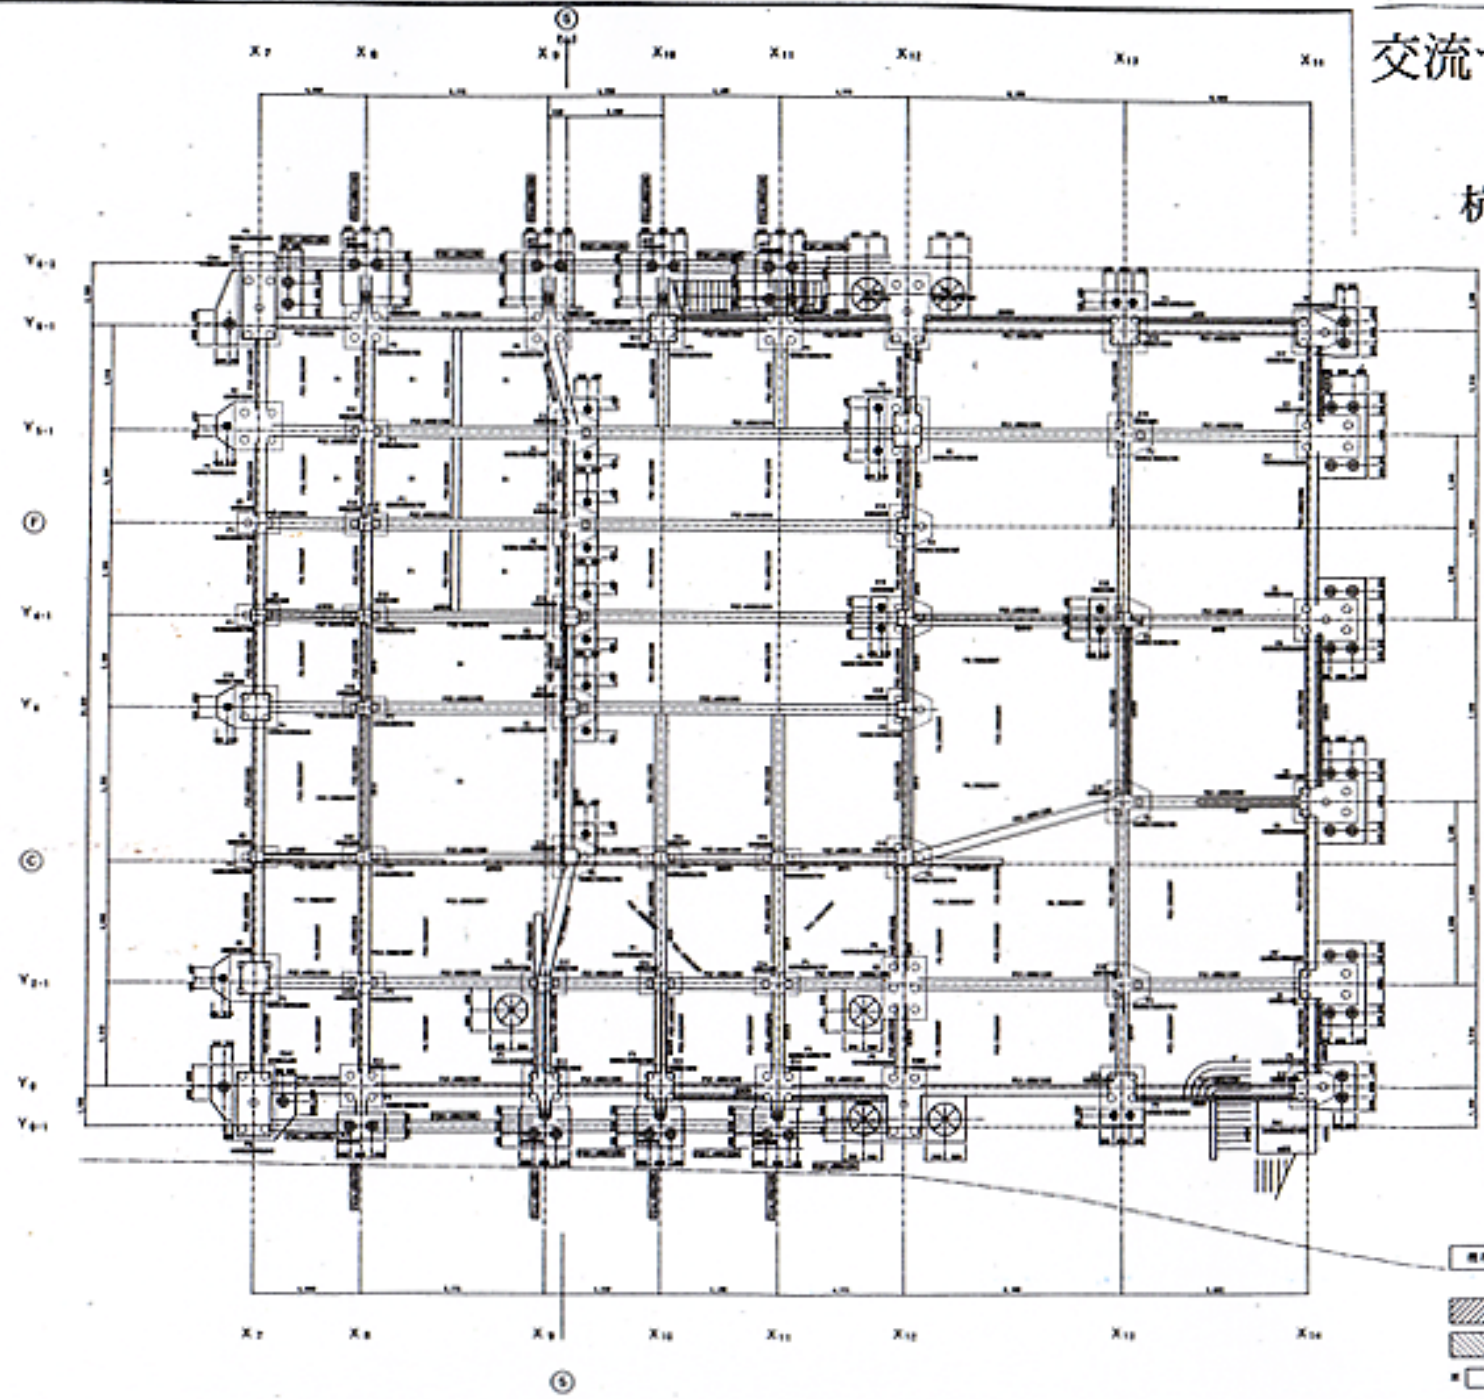

既存2-1 基礎位置関係 A1図 1/100 (A3図 1/100)

- 基礎位置関係変更部分
- 地上基礎位置関係変更部分
- 基礎位置関係変更部分