


特に、外部避難階段と接続する梁の役割は重要。
この梁が施工されていない事は防災上、
致命的な欠陥である。(手抜き工事)

2箇所×15階=30本の(CG3:450x500)が
施工されていない(手抜き工事)

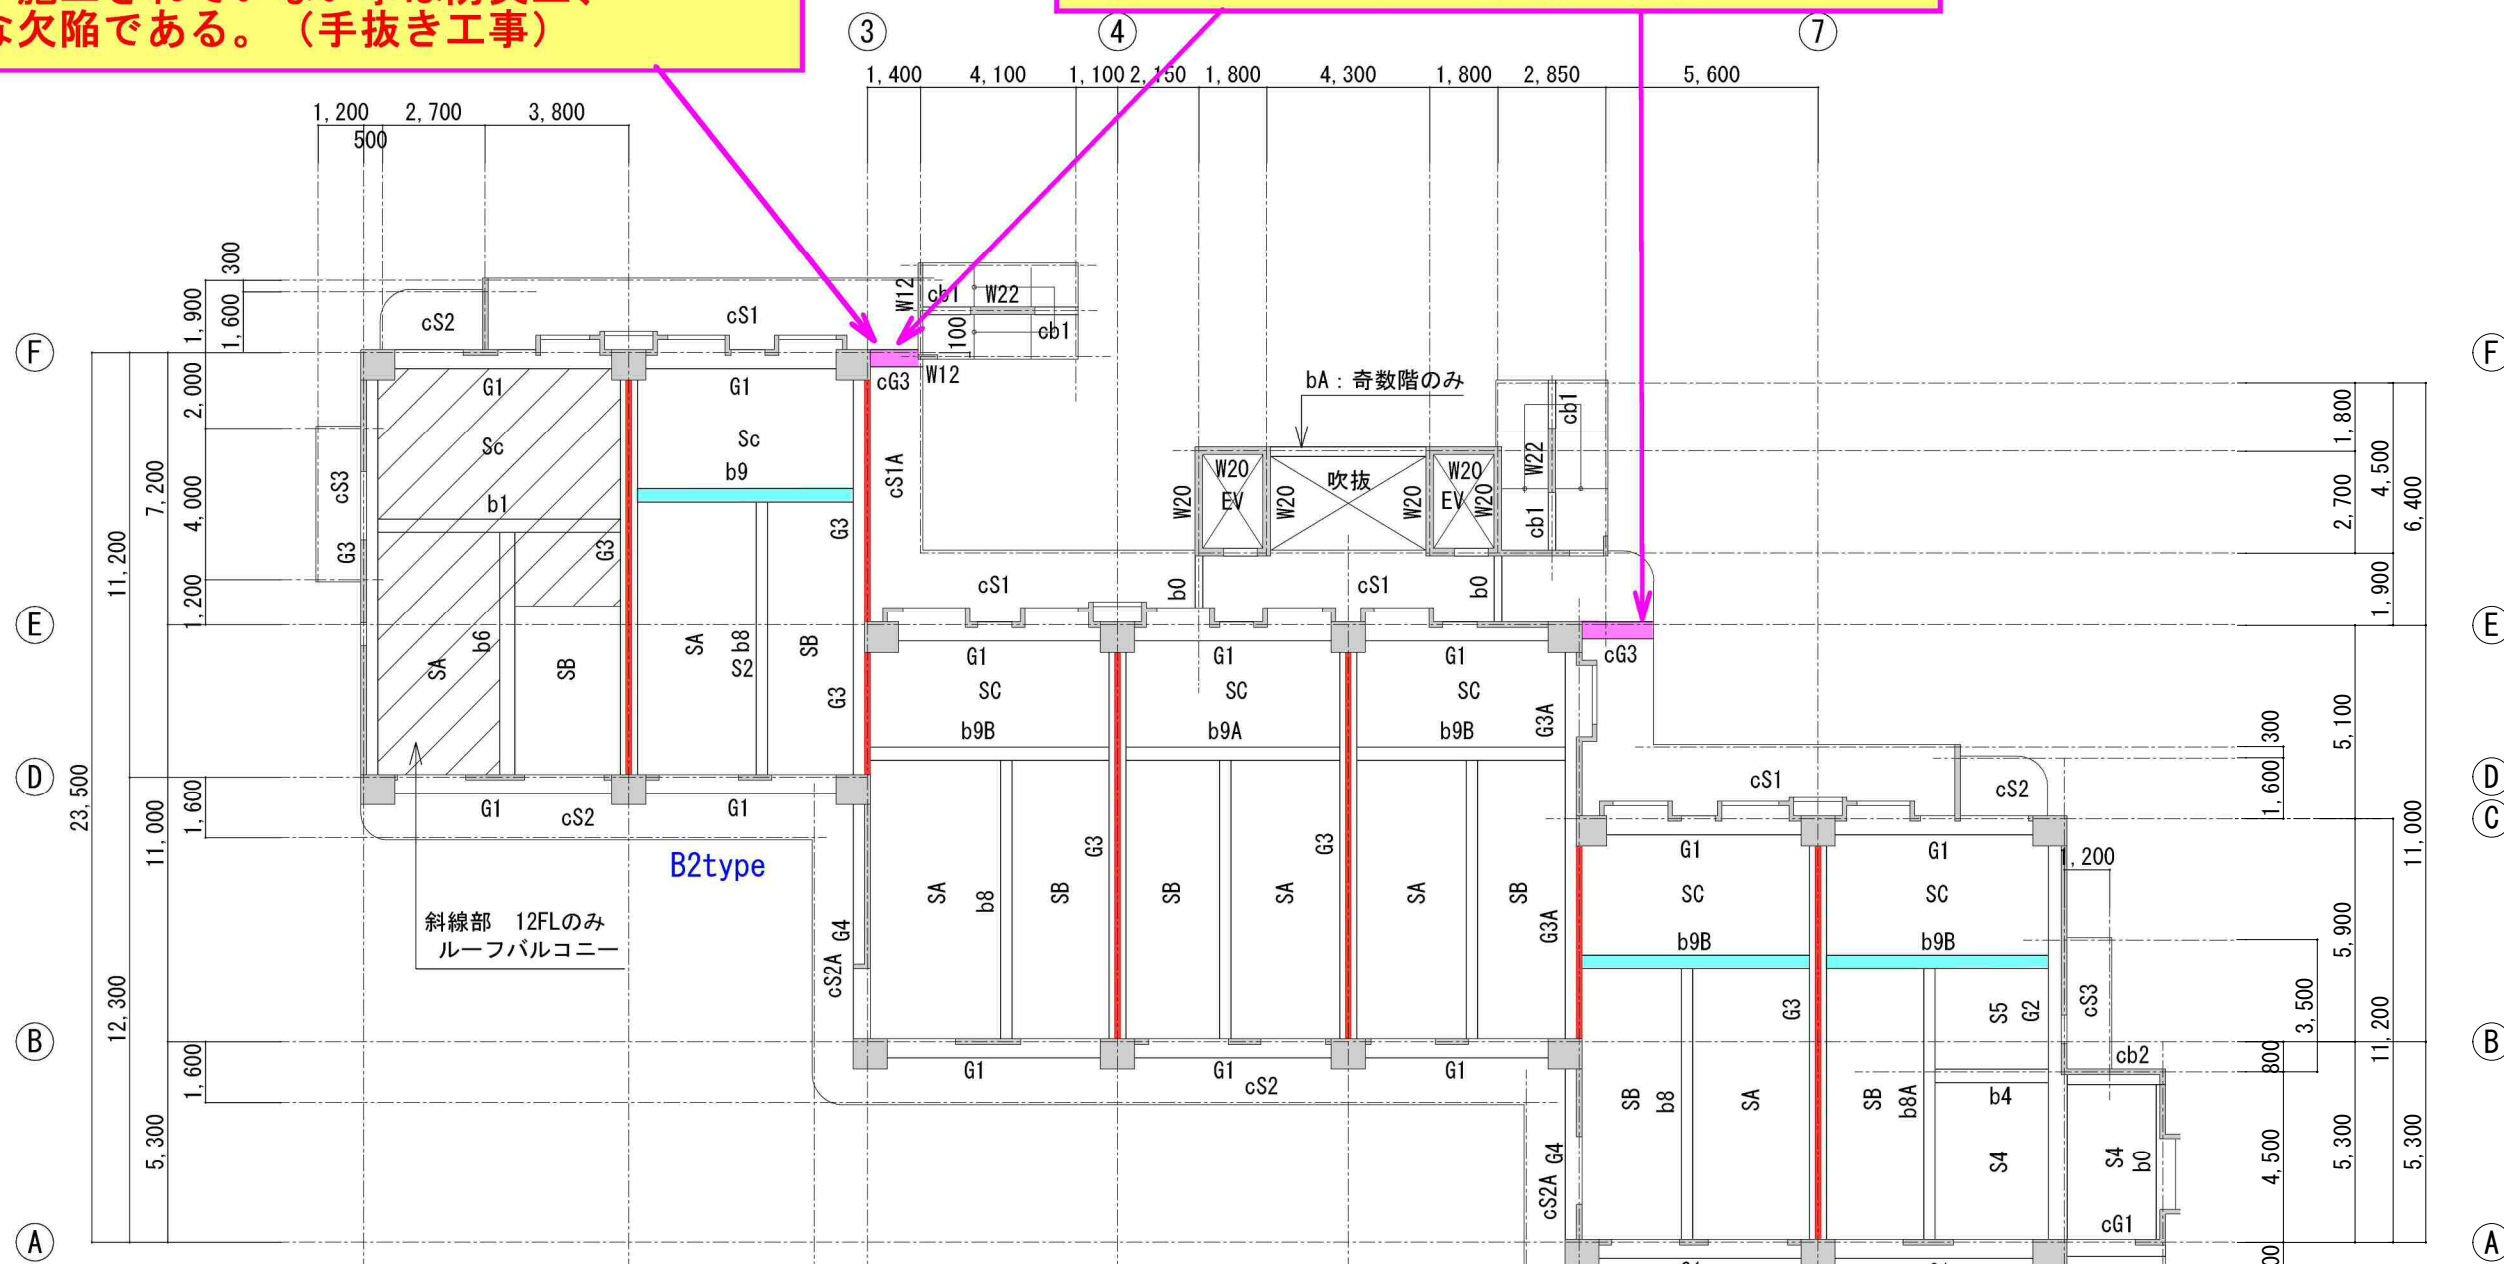


幅350mmで設計されているにもかかわらず、300mmで施工され、50mmも断面不足している小梁(各階)

R層 2本
15層 2本
13~14層: 3本×2層 = 6本
3~12層: 3本×10層 = 30本
合計 40本
※合計40本の小梁(b9)が断面不足

注記 (特記の外は)

- W15
- CB12

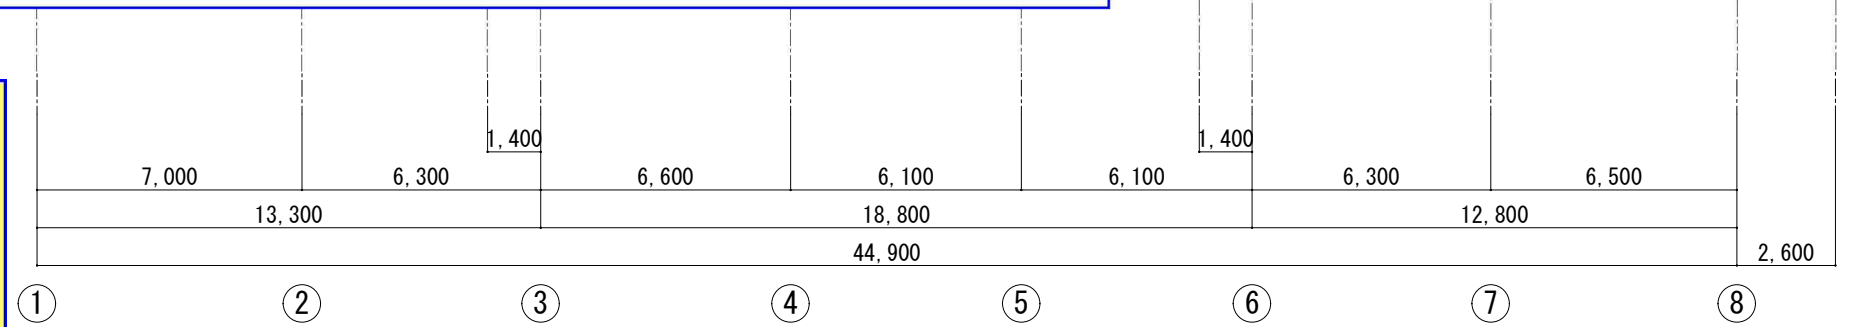

3~12階 梁伏図 1/200

特記事項
1. W15